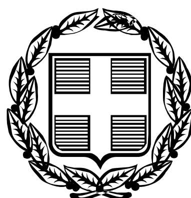


ΕΦΗΜΕΡΙΣ ΤΗΣ ΚΥΒΕΡΝΗΣΕΩΣ

ΤΗΣ ΕΛΛΗΝΙΚΗΣ ΔΗΜΟΚΡΑΤΙΑΣ

ΤΕΥΧΟΣ ΤΕΤΑΡΤΟ **Αρ. Φύλλου 63**

3 Φεβρουαρίου 2006

ΠΕΡΙΕΧΟΜΕΝΑ

ΑΠΟΦΑΣΕΙΣ

ΑΠΟΦΑΣΕΙΣ

Αριθ. 371 (1)

Έγκριση τοπικού ρυμοτομικού σχεδίου στην εκτός εγκεκριμένου σχεδίου περιοχή Αγίου Ιωάννη του Δήμου Παρελίων Ν. Κέρκυρας για τον καθορισμό χώρου οικισμού του Οργανισμού Εργατικής Κατοικίας (ΟΕΚ) με την ονομασία «ΚΕΡΚΥΡΑ V» και καθορισμός όρων και περιορισμών δόμησης αυτού.

Ο ΓΕΝΙΚΟΣ ΓΡΑΜΜΑΤΕΑΣ
ΠΕΡΙΦΕΡΕΙΑΣ ΙΟΝΙΩΝ ΝΗΣΩΝ

Έχοντας υπόψη:

1) Τις διατάξεις του ν. 2503/1997 ΦΕΚ 107 Α΄ «περί Διοίκησης, Οργάνωσης της Περιφέρειας».

2) Το άρθρο 26 του ν. 1337/1983 «Επέκταση των πολεοδομικών σχεδίων, οικιστική ανάπτυξη και σχετικές ρυθμίσεις» (ΦΕΚ 33/Α/1983) όπως τροποποιήθηκε και ισχύει σήμερα.

3) Την παρ. 2δ του άρθ. 29 του ν. 2831/2000 (ΦΕΚ 140/Α/2000) όπως αντικαταστάθηκε με το άρθρο 10 του ν. 3044/2002 (ΦΕΚ 197/Α/2002).

4) Τις διατάξεις του ν.δ. 17.7.1923 «Περί σχεδίων πόλεων, κωμών και συνοικισμών του Κράτους και οικοδομής αυτών» (ΦΕΚ 228/Α/16.8.1923).

5) Την υπ' αριθμ. 226/2004 απόφαση του Δημοτικού Συμβουλίου Παρελίων και το γεγονός ότι κατά της παραπάνω απόφασης δεν υποβλήθηκαν ενστάσεις.

6) Το υπ' αριθμ. 36472/Δ.Μ.Ε.1000/ΗΠ.8866/25.10.2005 έγγραφο της Δ/νσης Μελετών Έργων του ΟΕΚ με το οποίο διαβιβάστηκε ο σχετικός φάκελος.

7) Τις γνωμοδοτήσεις των αρμοδίων Υπηρεσιών για την καταλληλότητα του χώρου (Το υπ' αριθμ. 6306/24.3.2004 έγγραφο της Διεύθυνσης Αγροτικής Ανάπτυξης Νομαρχιακής Αυτοδιοίκησης Κέρκυρας με το οποίο διαβιβάστηκε η θετική γνωμοδότηση της ΝΕΧΩΠ Ν. Κέρκυρας και το υπ' αριθμ. ΔΔ/1708/2.7.1997 έγγραφο της Δ/νσης Δασών της Περ. Διοίκησης Ν. Κέρκυρας).

8) Τις γνωμοδοτήσεις των Αρχαιολογικών Υπηρεσιών (Το υπ' αριθμ. 4214/12.9.2003 έγγραφο της Η΄ Εφορείας Προϊστ. και Κλασ. Αρχαιοτήτων Κέρκυρας Θεσπρωτίας και το υπ' αριθμ. 757/4565/3.10.2003 έγγραφο της 8ης Εφορείας Βυζ. Αρχαιοτήτων.

9) Την υπ' αριθμ. 4929/5.5.2004 γνωμοδότηση του Τμήματος Περιβαλλοντικού και Χωροταξικού Σχεδιασμού της Δ/νσης ΠΕΧΩ επί της προμελέτης Περιβαλλοντικών Επιπτώσεων του έργου.

10) Το υπ' αριθμ. 16622/1042/1416/25.9.1996 έγγραφο της Δ/νσης Οικ. Πολ. και Κατοικίας και το υπ' αριθμ. οικ. 4258/1416/5.9.1996 έγγραφο της Δ/νσης Χωροταξίας της Γενικής Δ/νσης Περιβάλλοντος του Υ.ΠΕ.ΧΩ.Δ.Ε. για τη καταλληλότητα της έκτασης για τη δημιουργία οικισμού.

11) Την υπ' αριθμ. 2468/4.5.2005 απόφαση του Γενικού Γραμματέα της Περιφέρειας Ιονίων Νήσων περί οριοθέτησης υδατορέματος.

12) Την υπ' αριθμ. οικ.9437/15.7.2004 έγκριση της Δ/νσης Δημοσίων Έργων Περιφέρειας Ιονίων Νήσων επί της μελέτης γεωλογικής καταλληλότητας.

13) Την από 22.12.2005 (πρακτικό 6 θέμα 1ο) θετική γνωμοδότηση του Περιφερειακού ΣΧΟΠ Ιονίων Νήσων.

14) Το γεγονός ότι από τις κανονιστικές διατάξεις της απόφασης αυτής δεν προκαλείται δαπάνη σε βάρος του Κρατικού Προϋπολογισμού και του οικείου Δήμου, αποφασίζουμε:

Άρθρο 1

α) Εγκρίνεται τοπικό ρυμοτομικό σχέδιο στην εκτός σχεδίου περιοχή Αγίου Ιωάννη του Δήμου Παρελίων Νομού Κέρκυρας για την εκτέλεση επείγοντος στεγαστικού προγράμματος του Οργανισμού Εργατικής Κατοικίας (ΟΕΚ) και τη δημιουργία οικισμού με την ονομασία «ΚΕΡΚΥΡΑ V» σε γήπεδο εμβαδού 88.880 τ.μ.,

β) Εγκρίνεται η δημιουργία οικοδομικών τετραγώνων (Ο.Τ.) 1, 2, 3, 4, 5, 6, 7, 8, 10, 11, 12, 13, 14, 15, 16, 17, 18, 19, 20 για την ανέγερση κατοικιών, η δημιουργία ΟΤ 21 για ανέγερση καταστημάτων και δημοτικού κτιρίου και η δημιουργία ΟΤ 22 για ανέγερση δημοτικής αίθουσας εκδηλώσεων - κυλικείου,

γ) Εγκρίνεται η δημιουργία οικοδομικού τετραγώνου ΟΤ 9 για ανέγερση Ιερού Ναού,

δ) Εγκρίνονται οι οδοί, πεζόδρομοι, κοινόχρηστοι χώροι, χώροι δημοτικού σχολείου, βρεφονηπιακού σταθμού, αθλοπαιδιών χώρος βιολογικού σταθμού και χώροι στάθμευσης αυτοκινήτων,

όπως τα παραπάνω απεικονίζονται στο σχετικό πρωτότυπο τοπογραφικό διάγραμμα σε κλίμακα 1:500 που θεωρήθηκε από τον Διευθυντή του ΟΕΚ Μ. Καλοσκάμπη και αποτελεί αναπόσπαστο τμήμα της απόφασης αυτής.

Άρθρο 2

Στο πρόσωπο των οικοπέδων επιβάλλεται προκήπιο πλάτους 3 μ. ή όπως αλλιώς φαίνεται στο τοπογραφικό διάγραμμα.

Άρθρο 3

Οι όροι και περιορισμοί δόμησης ορίζονται ως εξής:

Μέγιστο ποσοστό κάλυψης στα Ο.Τ. κατοικιών, στα Ο.Τ. 21 και 22 και στο Ο.Τ. 9 Ιερού Ναού 40%

Συντελεστής Δόμησης στα Ο.Τ. κατοικιών 0.60

Συντελεστής Δόμησης στα Ο.Τ. 21 και 22 0.50

Συντελεστής Δόμησης στο Ο.Τ. 9 Ιερού Ναού 0.30

Μέγιστο ύψος κτιρίων 9.50 μ συμπεριλαμβανομένης και της στέγης που είναι υποχρεωτική.

Κατά τα λοιπά ισχύουν οι διατάξεις του ΓΟΚ / 85 όπως κάθε φορά ισχύει.

Άρθρο 4


Η ισχύς της παρούσας απόφασης αρχίζει από την δημοσίευση της στην Εφημερίδα της Κυβερνήσεως.

Η απόφαση αυτή να δημοσιευθεί στην Εφημερίδα της Κυβερνήσεως.

Κέρκυρα, 13 Ιανουαρίου 2006

Ο Γενικός Γραμματέας Περιφέρειας
ΣΩΤΗΡΙΟΣ Θ. ΒΟΣΔΟΥ


Κ.Χ.

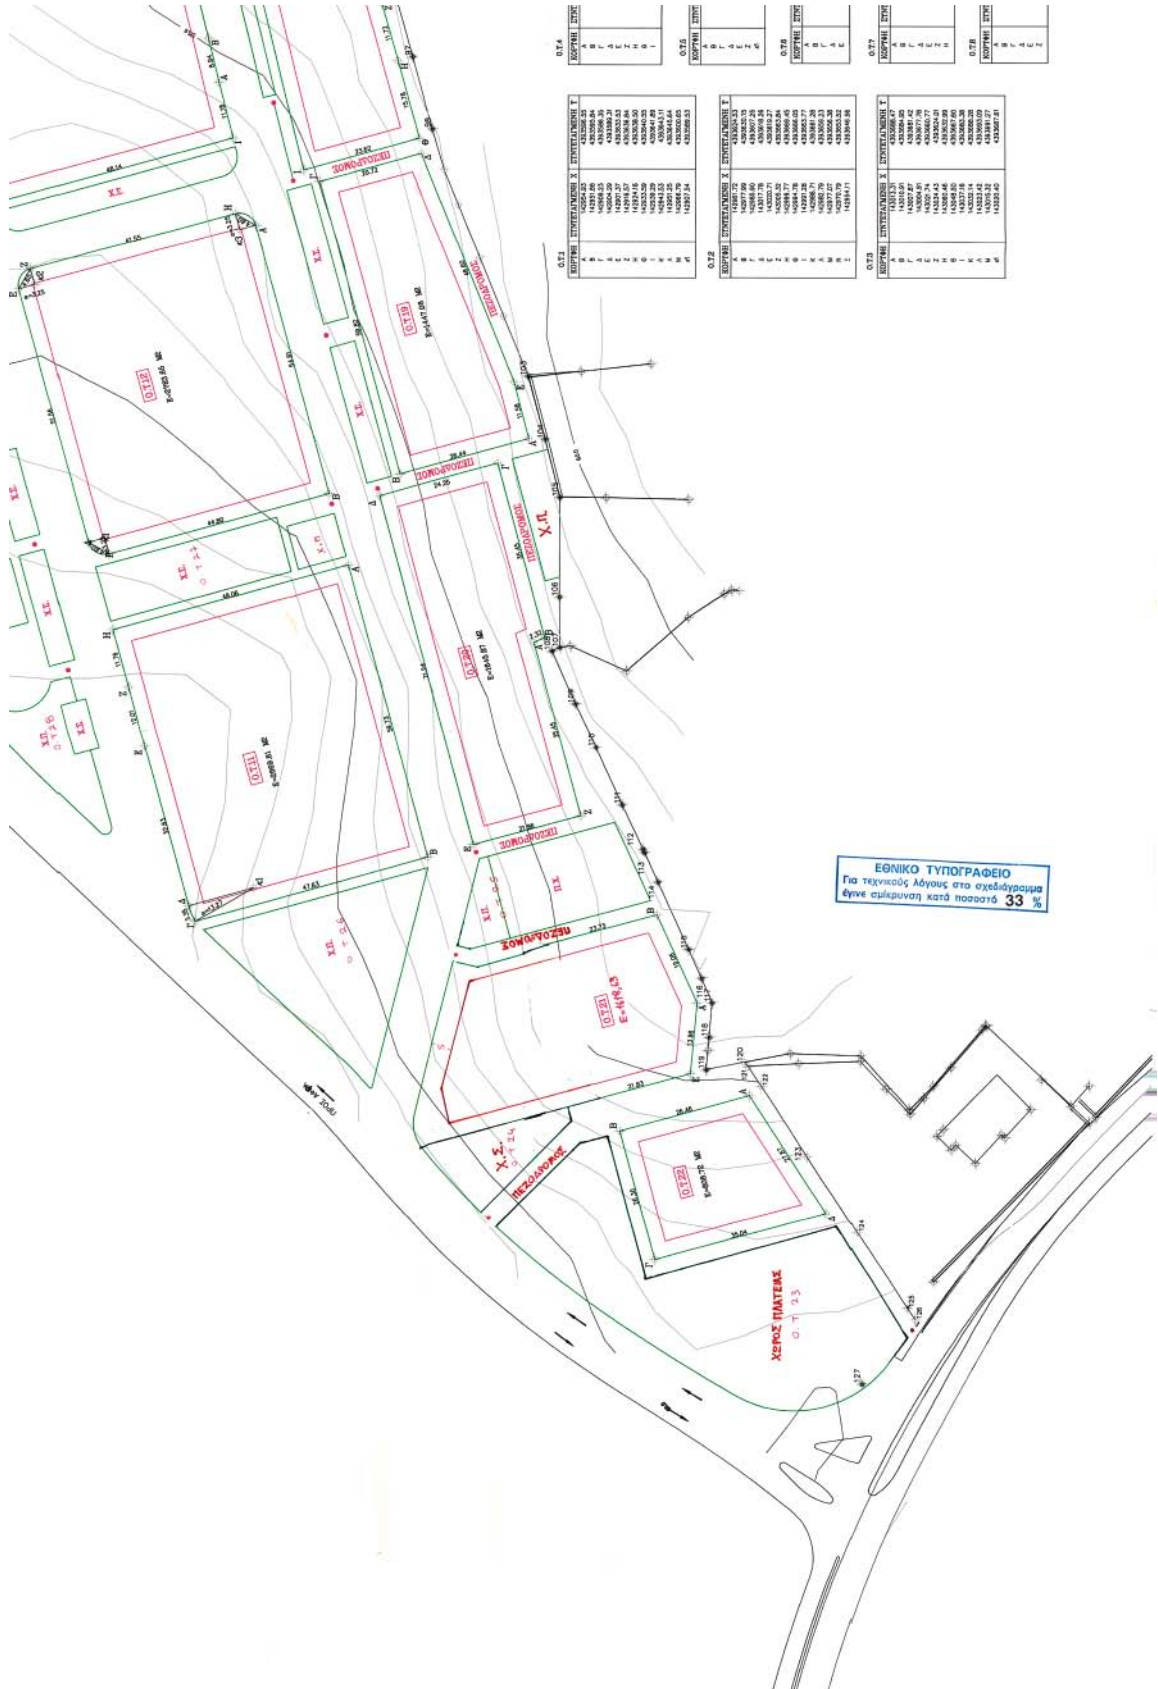
ΕΘΝΙΚΟ ΤΥΠΟΓΡΑΦΕΙΟ
Για τεχνικούς λόγους στο σχεδιάγραμμα έγινε σμίκρυνση κατά ποσοστό 33 %



...ΤΑΓΜΕΝΗ X	ΣΥΝΤΕΤΑΓΜΕΝΗ Y
143131.85	4393647.01
143153.83	4393624.43
143137.85	4393608.50
143118.71	4393586.31
143112.34	4393597.36
143081.48	4393645.27
143099.72	4393658.39
143120.82	4393652.89
143128.01	4393650.84

...ΤΑΓΜΕΝΗ X	ΣΥΝΤΕΤΑΓΜΕΝΗ Y
143123.87	4393537.45
143088.10	4393526.55
143083.81	4393530.07
143104.33	4393594.91
143125.25	4393591.45
143131.25	4393583.85
143098.82	4393529.54

...ΤΑΓΜΕΝΗ X	ΣΥΝΤΕΤΑΓΜΕΝΗ Y
143076.77	4393628.56
143084.78	4393600.63
143091.88	4393582.07
143033.27	4393557.05
143043.18	4393616.97

...ΤΑΓΜΕΝΗ X	ΣΥΝΤΕΤΑΓΜΕΝΗ Y
142987.56	4393572.49
143035.52	4393589.05
143036.42	4393584.48
143030.20	4393612.48
142982.18	4393585.90
142972.73	4393583.64
142977.81	4393578.52

...ΤΑΓΜΕΝΗ X	ΣΥΝΤΕΤΑΓΜΕΝΗ Y
143014.42	4393568.20
143021.40	4393551.97
143030.06	4393555.65
143034.96	4393565.65
142990.53	4393570.45
143012.20	4393567.56

Ο.Τ.9

ΚΟΡΥΦΗ	ΣΥΝΤΕΤΑΓΜΕΝΗ X	ΣΥΝΤΕΤΑΓΜΕΝΗ Y
Α	142961.30	4393559.13
Β	142969.08	4393577.98
Γ	142995.19	4393558.14
Δ	142987.40	4393543.30

Ο.Τ.10

ΚΟΡΥΦΗ	ΣΥΝΤΕΤΑΓΜΕΝΗ X	ΣΥΝΤΕΤΑΓΜΕΝΗ Y
Α	142905.86	4393585.43
Β	142913.79	4393536.35
Γ	142940.03	4393542.78
Δ	142952.40	4393563.16
Ε	142948.11	4393582.77
Ζ	142920.29	4393578.68
Η	142905.34	4393573.42

Ο.Τ.11

ΚΟΡΥΦΗ	ΣΥΝΤΕΤΑΓΜΕΝΗ X	ΣΥΝΤΕΤΑΓΜΕΝΗ Y
Α	142852.82	4393444.72
Β	142794.99	4393429.02
Γ	142782.47	4393474.98
Δ	142785.57	4393476.28
Ε	142817.05	4393484.84
Ζ	142828.64	4393488.00
Η	142839.99	4393481.09
κ1	142789.06	4393463.49

Ο.Τ.12

ΚΟΡΥΦΗ	ΣΥΝΤΕΤΑΓΜΕΝΗ X	ΣΥΝΤΕΤΑΓΜΕΝΗ Y
Α	142916.51	4393462.94
Β	142866.83	4393448.54
Γ	142854.85	4393491.76
Δ	142857.14	4393495.76
Ε	142906.88	4393509.31
Ζ	142910.88	4393507.03
Η	142921.80	4393466.94
κ1	142857.99	4393492.82
κ2	142907.74	4393506.17
κ3	142918.66	4393466.08

Ο.Τ.13

ΚΟΡΥΦΗ	ΣΥΝΤΕΤΑΓΜΕΝΗ X	ΣΥΝΤΕΤΑΓΜΕΝΗ Y
Α	142947.81	4393470.16
Β	142956.29	4393472.29
Γ	142999.92	4393482.97
Δ	143005.95	4393484.45
Ε	143013.12	4393486.21
Ζ	143025.59	4393492.72
Η	143014.96	4393536.13
Θ	142924.06	4393513.87
Ι	142936.71	4393467.42
Κ	142947.56	4393470.15

Ο.Τ.14

ΚΟΡΥΦΗ	ΣΥΝΤΕΤΑΓΜΕΝΗ X	ΣΥΝΤΕΤΑΓΜΕΝΗ Y
Α	143055.23	4393508.19
Β	143039.07	4393499.76
Γ	143028.35	4393543.51
Δ	143068.63	4393580.78
Ε	143079.01	4393518.37

Ο.Τ.15

ΚΟΡΥΦΗ	ΣΥΝΤΕΤΑΓΜΕΝΗ X	ΣΥΝΤΕΤΑΓΜΕΝΗ Y
Α	143132.95	4393531.12
Β	143131.29	4393526.73
Γ	143154.29	4393478.42
Δ	143172.06	4393466.89
Ε	143175.58	4393463.66
Ζ	143153.55	4393539.84
κ1	143134.23	4393528.13

Ο.Τ.16

ΚΟΡΥΦΗ	ΣΥΝΤΕΤΑΓΜΕΝΗ X	ΣΥΝΤΕΤΑΓΜΕΝΗ Y
Α	143117.54	4393468.26
Β	143140.07	4393456.98
Γ	143157.98	4393461.34
Δ	143135.46	4393450.62

Ο.Τ.17

ΚΟΡΥΦΗ	ΣΥΝΤΕΤΑΓΜΕΝΗ X	ΣΥΝΤΕΤΑΓΜΕΝΗ Y
Α	143053.61	4393465.45
Β	143041.73	4393490.41
Γ	143059.30	4393499.59
Δ	143087.03	4393502.89
Ε	143077.88	4393478.02

Ο.Τ.18

ΚΟΡΥΦΗ	ΣΥΝΤΕΤΑΓΜΕΝΗ X	ΣΥΝΤΕΤΑΓΜΕΝΗ Y
Α	143018.87	4393453.02
Β	143004.84	4393448.82
Γ	142992.73	4393445.73
Δ	142980.88	4393442.89
Ε	142974.70	4393441.30
Ζ	142963.10	4393438.06
Η	142951.81	4393434.80
Θ	142936.61	4393430.66
Ι	142930.40	4393453.44
Κ	143031.40	4393478.32
Λ	143041.38	4393457.36
Μ	143018.88	4393453.02

Ο.Τ.19

ΚΟΡΥΦΗ	ΣΥΝΤΕΤΑΓΜΕΝΗ X	ΣΥΝΤΕΤΑΓΜΕΝΗ Y
Α	142877.38	4393408.02
Β	142870.44	4393434.53
Γ	142928.16	4393450.25
Δ	142933.61	4393430.26
Ε	142888.58	4393411.95

Ο.Τ.20

ΚΟΡΥΦΗ	ΣΥΝΤΕΤΑΓΜΕΝΗ X	ΣΥΝΤΕΤΑΓΜΕΝΗ Y
Α	142837.46	4393407.98
Β	142838.40	4393405.88
Γ	142872.60	4393415.18
Δ	142866.23	4393438.57
Ε	142797.49	4393419.85
Ζ	142803.27	4393398.86

Ο.Τ.21

ΚΟΡΥΦΗ	ΣΥΝΤΕΤΑΓΜΕΝΗ X	ΣΥΝΤΕΤΑΓΜΕΝΗ Y
Α	142766.31	4393375.76
Β	142763.85	4393383.70
Ε	142752.62	4393377.05

Ο.Τ.22

ΚΟΡΥΦΗ	ΣΥΝΤΕΤΑΓΜΕΝΗ X	ΣΥΝΤΕΤΑΓΜΕΝΗ Y
Α	142748.35	4393365.41
Β	142741.40	4393390.94
Γ	142716.02	4393384.02
Δ	142725.23	4393350.21

ΥΠΟΜΝΗΜΑ

Ο.Τ.	ΟΙΚΟΔΟΜΙΚΟ ΤΕΤΡΑΓΩΝΟ
Χ.Σ.	ΧΩΡΟΣ ΣΤΑΘΜΕΥΣΗΣ
Χ.Π.	ΧΩΡΟΣ ΠΡΑΣΙΝΟΥ
Π.Χ.	ΠΑΙΔΙΚΗ ΧΑΡΑ

ΟΡΟΙ ΔΟΜΗΣΗΣ

ΠΟΣΟΣΤΟ ΚΑΛΥΨΗΣ ΣΤΑ Ο.Τ. ΚΑΤΟΙΚΙΩΝ-ΚΑΤ.-ΝΑΟΥ	40%
ΣΥΝΤΕΛΕΣΤΗΣ ΔΟΜΗΣΗΣ ΣΤΑ Ο.Τ. ΚΑΤΟΙΚΙΩΝ	0.60
ΣΥΝΤΕΛΕΣΤΗΣ ΔΟΜΗΣΗΣ ΣΤΟ Ο.Τ. ΚΑΤΑΣ/ΤΩΝ ΝΑΟΥ	0.50 0.30
ΥΨΟΣ ΚΑΤΟΙΚΙΩΝ ΜΕ ΣΤΕΓΗ	9.50 Μ.
ΠΡΑΣΙΑ	3.00 Μ.
ΕΜΒΑΔΟΝ ΟΙΚΟΠΕΔΟΥ 88.880 Μ²	

ΠΕΡΙΦΕΡΕΙΑ ΙΟΝΙΩΝ ΝΗΣΩΝ
Δ/ΝΣΗ ΠΕΡΙΒ/ΝΤΟΣ & ΧΩΡΟΤΑΞΙΑΣ
Συνοδεύει την 371/13-1-06
απόφαση Γεν. Γραμματέα Π.Ι.Ν.
Κέρκυρα 13/1/06
Ο Δ/ντής ΠΕΧΩ
(σφραγίδα: ΕΛΛΗΝΙΚΗ ΔΗΜΟΚΡΑΤΙΑ – ΠΕΡΙΦΕΡΕΙΑ ΙΟΝΙΩΝ ΝΗΣΩΝ)
Ιωάννης Χαλιγόπης
Μηχανικός ΠΕ

Το παρόν συνοδεύει την ... απόφαση του Δ.Σ. 226/2004
02/02/2005
Ο Δήμαρχος
(σφραγίδα: ΕΛΛΗΝΙΚΗ ΔΗΜΟΚΡΑΤΙΑ – ΔΗΜΟΣ ΠΑΡΕΛΙΩΝ – ΝΟΜΟΣ ΚΕΡΚΥΡΑΣ)

Α/Α	ΤΡΟΠΟΠΟΙΗΣΗ / ΔΙΟΡΘΩΣΗ	ΗΜΕΡΟΜΗΝΙΑ	Ο ΜΗΧΑΝΙΚΟΣ	Ο ΠΡΟΙΣ/ΝΟΣ	Ο ΔΙΕΥΘΥΝΤΗΣ

ΟΡΓΑΝΙΣΜΟΣ ΕΡΓΑΤΙΚΗΣ ΚΑΤΟΙΚΙΑΣ
ΔΙΕΥΘΥΝΣΗ ΜΕΛΕΤΩΝ ΕΡΓΩΝ
ΤΜΗΜΑ : ΠΟΛΕΟΔΟΜΙΚΩΝ ΜΕΛΕΤΩΝ

ΜΕΛΕΤΗ	ΑΡ. ΜΕΛΕΤΗΣ
ΚΕΡΚΥΡΑ ∇ (ΑΓΙΟΣ ΙΩΑΝΝΗΣ)	11.611
ΘΕΜΑ ΣΧΕΔΙΟΥ	ΑΡ. ΣΧΕΔΙΟΥ
Ρυμοτομικό	Α/1

Ο ΣΧΕΔΙΑΣΤΗΣ	ΗΜΕΡΟΜΗΝΙΑ	ΚΛΙΜΑΚΑ
ΝΟΔΑΡΟΥ ΑΝΝΑ-ΜΑΡΙΑ Η/Υ	27 – 9 – 2004	1/500
Ο ΜΗΧΑΝΙΚΟΣ	Ο ΠΡΟΪΣΤΑΜΕΝΟΣ	Ο ΔΙΕΥΘΥΝΤΗΣ
Ι. ΜΙΣΤΡΗ	Ι. ΜΙΣΤΡΗ	Μ. ΚΑΚΟΣΚΑΜΠΗΣ

Αριθ. 116 (2)

Κήρυξη ως αναδασωτέας έκτασης εμβαδού 1.035 τ.μ., στη θέση «Ίστρον» Περιφέρειας Δ.Δ. Καλού Χωριού Δήμου Αγίου Νικολάου Ν. Λασιθίου.

Ο ΓΕΝΙΚΟΣ ΓΡΑΜΜΑΤΕΑΣ ΠΕΡΙΦΕΡΕΙΑΣ ΚΡΗΤΗΣ

Έχοντας υπόψη:

1. Τις διατάξεις του άρθρου 24 και 117 παρ. 3 του Συντάγματος.

2. Τις διατάξεις του ν. 998/1979 « Περί προστασίας των δασών και των δασικών εν γένει εκτάσεων της Χώρας» και ειδικότερα:

α) του άρθρου 41 παρ. 1 και 3

β) του άρθρου 38 παρ. 1

3. Τις διατάξεις του Υπ. Γεωργίας:

α) 160417/1180/8.7.1980 και β) 182417/3049/24.9.1980.

4. Τις διατάξεις του άρθρου 12 παρ. 3 ν. 2040/1992, όπως αντικαταστάθηκε με την παρ. 15 του άρθρου 1 ν. 3208/2003.

5. Τις διατάξεις του ν. 2503/1997 « Οργάνωση, Διοίκηση, Στελέχωση Περιφέρειας κ,λ.π.».

6. Την υπ' αριθμ. 6730/12.8.2003 απόφαση Γενικού Γραμματέα Περιφέρειας Κρήτης «Ορισμός Εισηγητών και μεταβίβαση εξουσίας υπογραφής κ.λ.π.».

7. Την από 5.9.2005 έκθεση αυτοψίας και πρόταση Δασολόγου της Δ/νσης Δασών Λασιθίου.

8. Την υπ' αριθμ. 4159/1.12.2005 εισήγηση της Δ/νσης Δασών Λασιθίου, προς το Γενικό Γραμματέα Περιφέρειας Κρήτης, για κήρυξη της αναφερόμενης στο θέμα εκτάσεως αναδασωτέας, αποφασιζουμε:

Κηρύσσουμε ως αναδασωτέα, με σκοπό τη διατήρηση του χαρακτήρα της δασικής έκτασης και την αποκατάσταση της βλάστησης που καταστράφηκε από παράνομη εκχέρσωση, στις αρχές του έτους 2005,τη δασική έκταση εμβαδού ενός (1) στρέμματος και τριάντα πέντε (35) τ.μ., που βρίσκεται στη θέση «Ίστρον», Περιφέρειας Δημ. Διαμ. Καλού Χωριού του Δήμου Αγίου Νικολάου του Νομού Λασιθίου και προσδιορίζεται από τα στοιχεία: Α -Β-Γ-Δ-Ε-Ζ-Η-Θ-Α και έχει όρια:

Ανατολικά: Δασική έκταση,

Δυτικά: Δασική έκταση,

Βόρεια: Δασική έκταση,

Νότια: Δασική έκταση,

όπως φαίνεται στο συνημμένο διάγραμμα που αποτελεί αναπόσπαστο μέρος της απόφασης αυτής.

Η απόφαση αυτή να δημοσιευθεί στην Εφημερίδα της Κυβερνήσεως.


Άγιος Νικόλαος, 13 Ιανουαρίου 2006

Με εντολή Γενικού Γραμματέα Περιφέρειας
Ο Γενικός Διευθυντής
ΕΥΣΤΑΘΙΟΣ ΤΖΟΥΑΝΑΚΗΣ


Ανήκει στην αριθμ. 116/13.1.06 απόφαση κ. Γενικού Γραμματέα Περιφέρειας Κρήτης.

ΣΧΕΔΙΑΓΡΑΜΜΑ
ΕΚΧΕΡΣΩΘΕΙΣΑΣ ΔΑΣΙΚΗΣ ΕΚΤΑΣΗΣ
ΣΤΗ ΘΕΣΗ: "ΙΣΤΡΟΝ" Δ.Δ. ΚΑΛΟΥ ΧΩΡΙΟΥ ΔΗΜΟΥ ΑΓΙΟΥ ΝΙΚΟΛΑΟΥ

ΕΘΝΙΚΟ ΤΥΠΟΓΡΑΦΕΙΟ
Για τεχνικούς λόγους στο σχεδιάγραμμα έγινε σμίκρυνση κατά ποσοστό 78 %

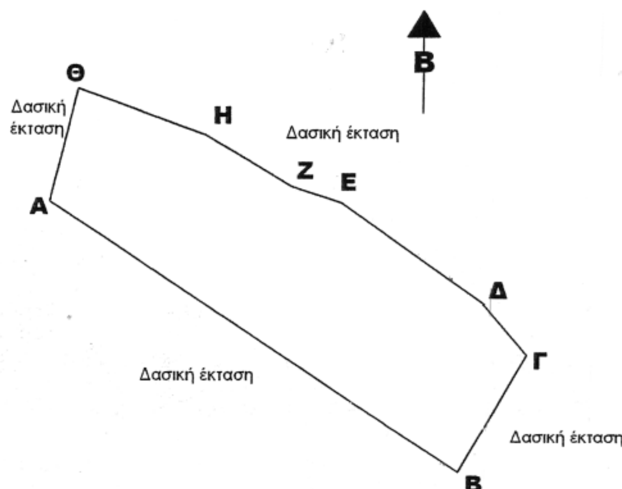

Απόσπασμα χάρτη της Γ.Υ.Σ. κλίμακας 1:50.000 στο οποίο φαίνεται η θέση της έκτασης που κηρύσσεται αναδασωτέα.

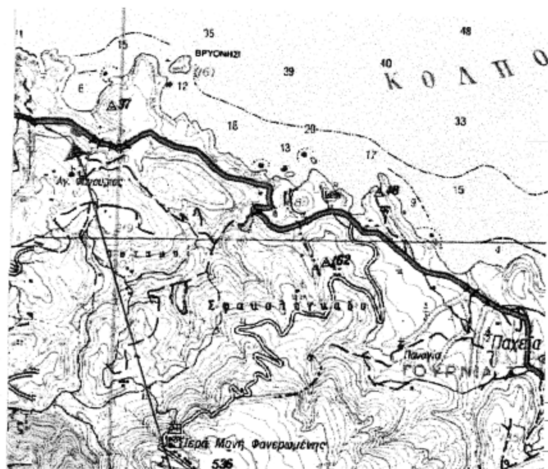

Ενδεικτική θέση της έκτασης

ΥΠΟΜΝΗΜΑ

1) Κλίμακα 1:700
2) Α,Β,Γ,Δ,Ε,Ζ,Η,Θ,Α : Έκταση εμβαδού 1.035 τ.μ. που κηρύσσεται αναδασωτέα.

Άγιος Νικόλαος 1 - 12 -2005
Η Συντάκτης

Γοργονοπούλου Παρασκευή
Δασολόγος


ΘΕΩΡΕΙΤΑΙ

Ηράκλειο 20-12-2005
Μ.Ε.Γ.Γ.Π.Κ.
Ο ΓΕΝΙΚΟΣ Δ/ΝΤΗΣ ΠΕΡΙΦΕΡΕΙΑΣ ΚΡΗΤΗΣ

ΤΖΟΥΑΝΑΚΗΣ ΕΥΣΤΑΘΙΟΣ

Άγιος Νικόλαος 13-12-2005
Ο ΑΝΑΠΛΗΡΩΤΗΣ ΠΡΟΪΣΤΑΜΕΝΟΣ ΤΗΣ Δ/ΝΣΗΣ ΔΑΣΩΝ ΛΑΣΙΘΙΟΥ

ΕΜΜΑΝΟΥΗΛ ΚΟΥΔΟΥΜΑΣ
ΔΑΣΟΛΟΓΟΣ

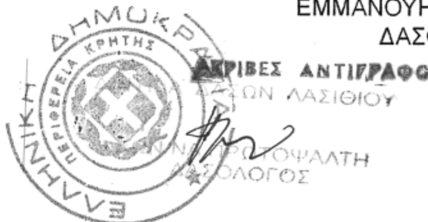



ΑΠΟ ΤΟ ΕΘΝΙΚΟ ΤΥΠΟΓΡΑΦΕΙΟ
ΚΑΠΟΔΙΣΤΡΙΟΥ 34 * ΑΘΗΝΑ 104 32 * ΤΗΛ. 210 52 79 000 * FAX 210 52 21 004
ΗΛΕΚΤΡΟΝΙΚΗ ΔΙΕΥΘΥΝΣΗ: http://www.et.gr – e-mail: webmaster@et.gr